


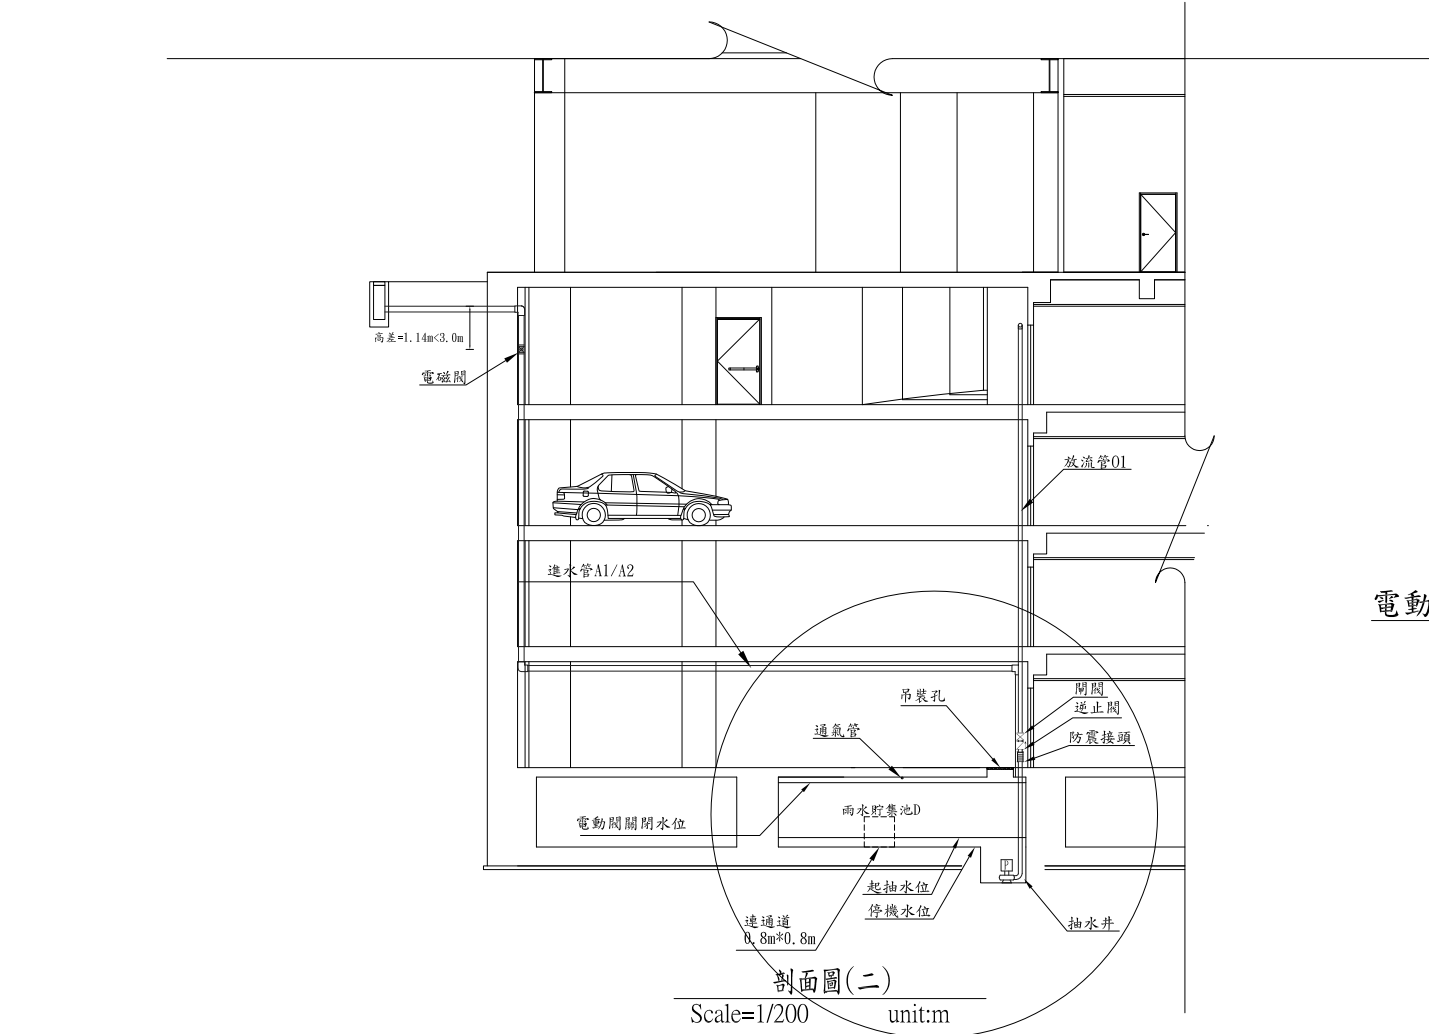


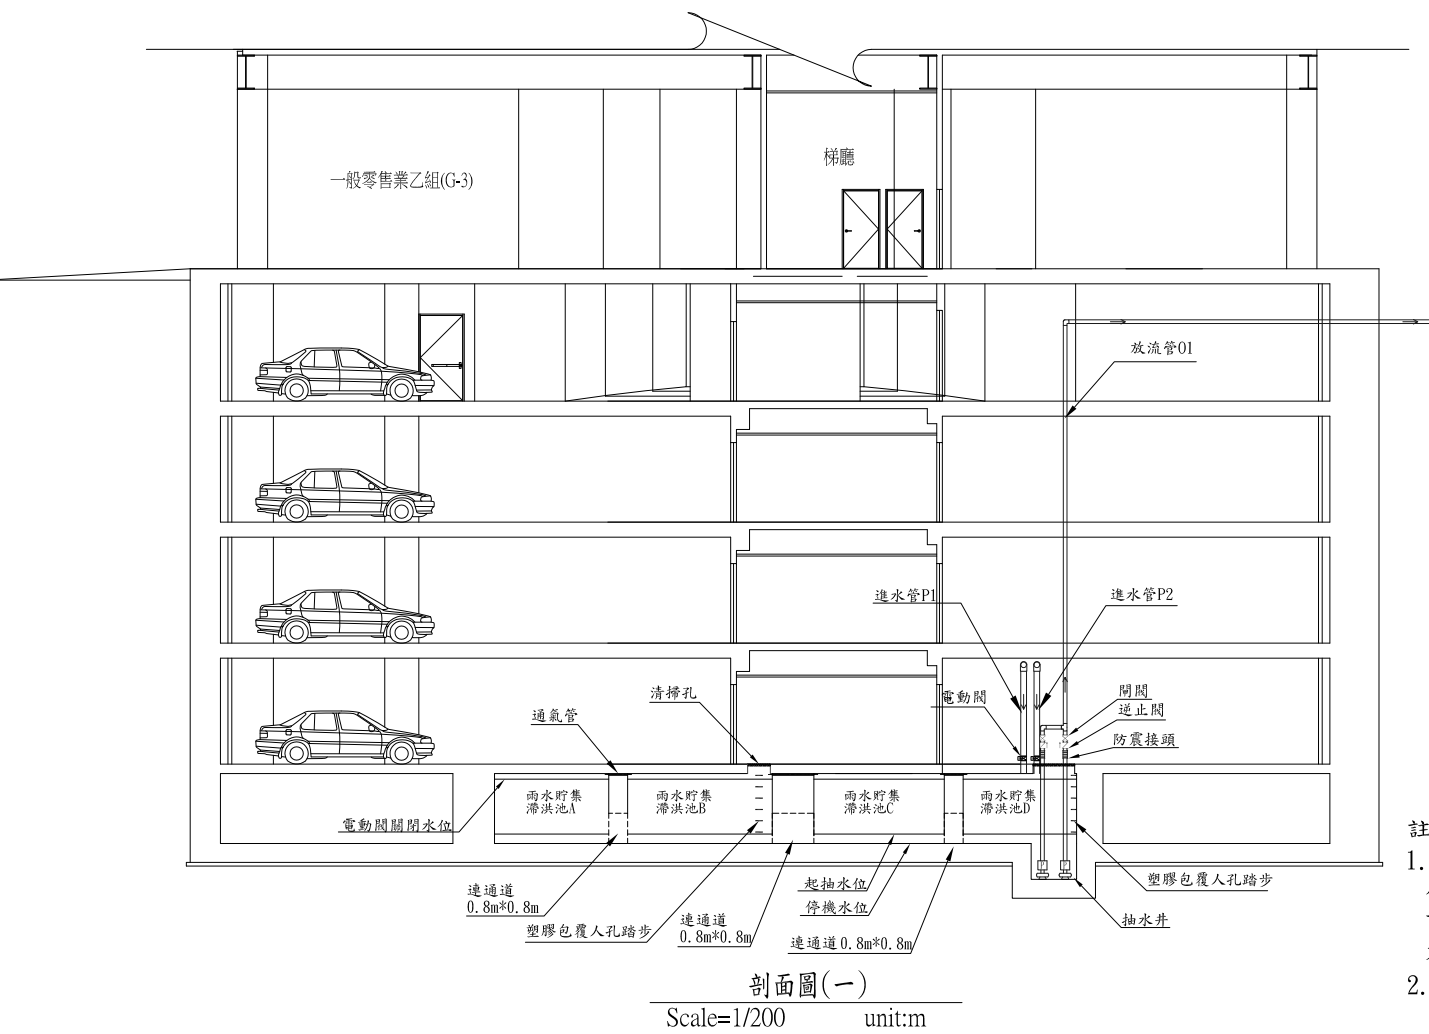

註：
1. 每一貯集滯洪池皆應設置清掃孔(或80公分x 80公分以上之連通道，連通道不可浸沒水中，兩相鄰貯集滯洪池清掃孔不得少於一處)。
2. 連通道管底需高於停機水位。

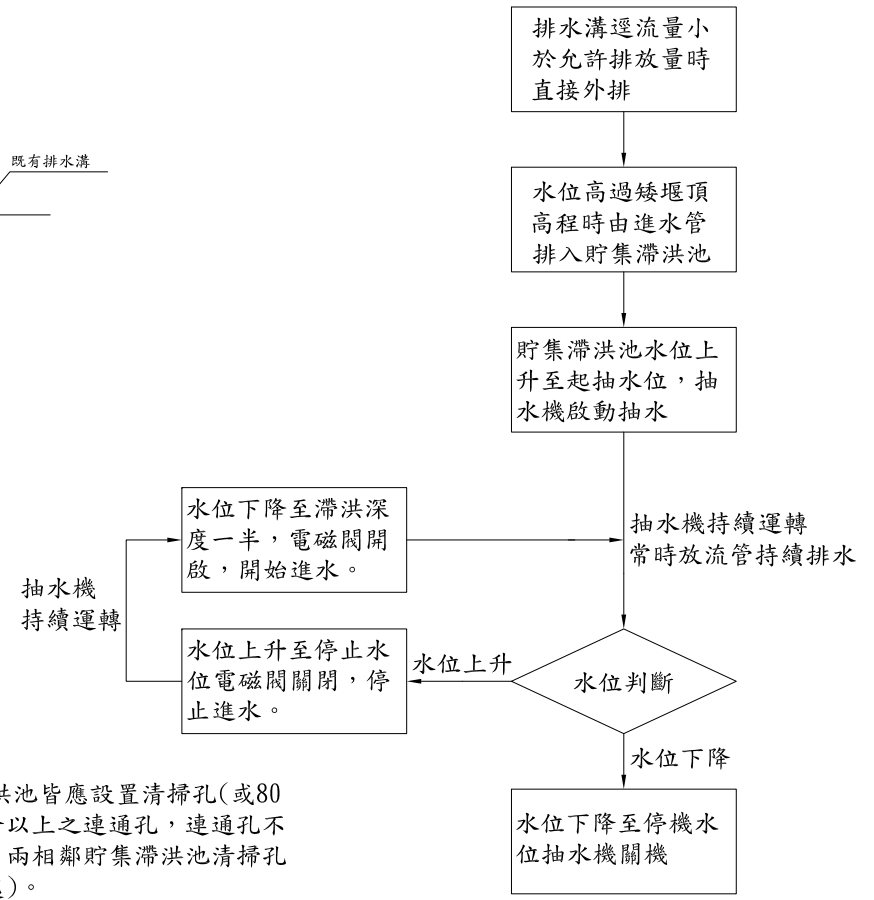


貯集滯洪池抽水機運轉流程圖
N.T.S. unit:cm

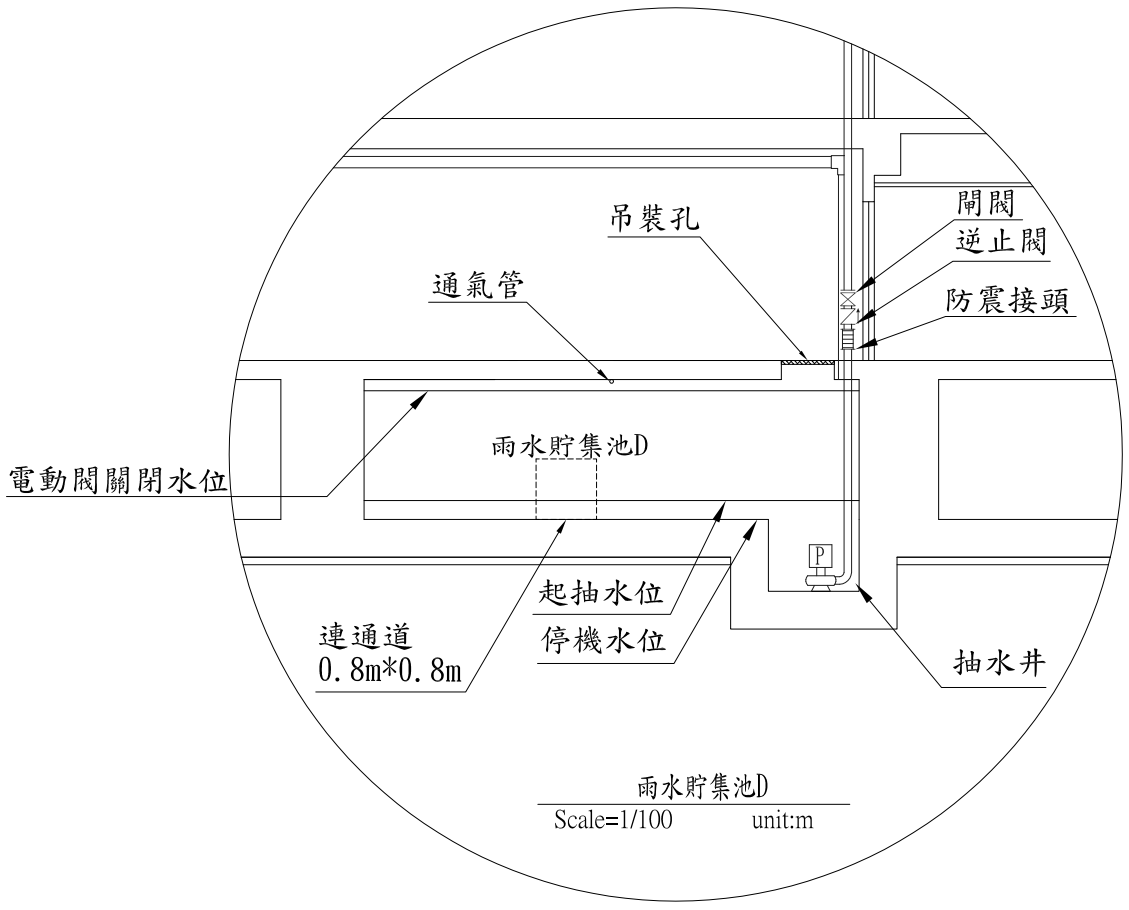


日期	111.02.28
比例	1:200
核準	
校核	
繪圖	設計
業務號碼	
圖名	雨水貯集滯洪池配置圖
張號	圖號 12-3
簽章	

張號	圖號 12-4
簽章	

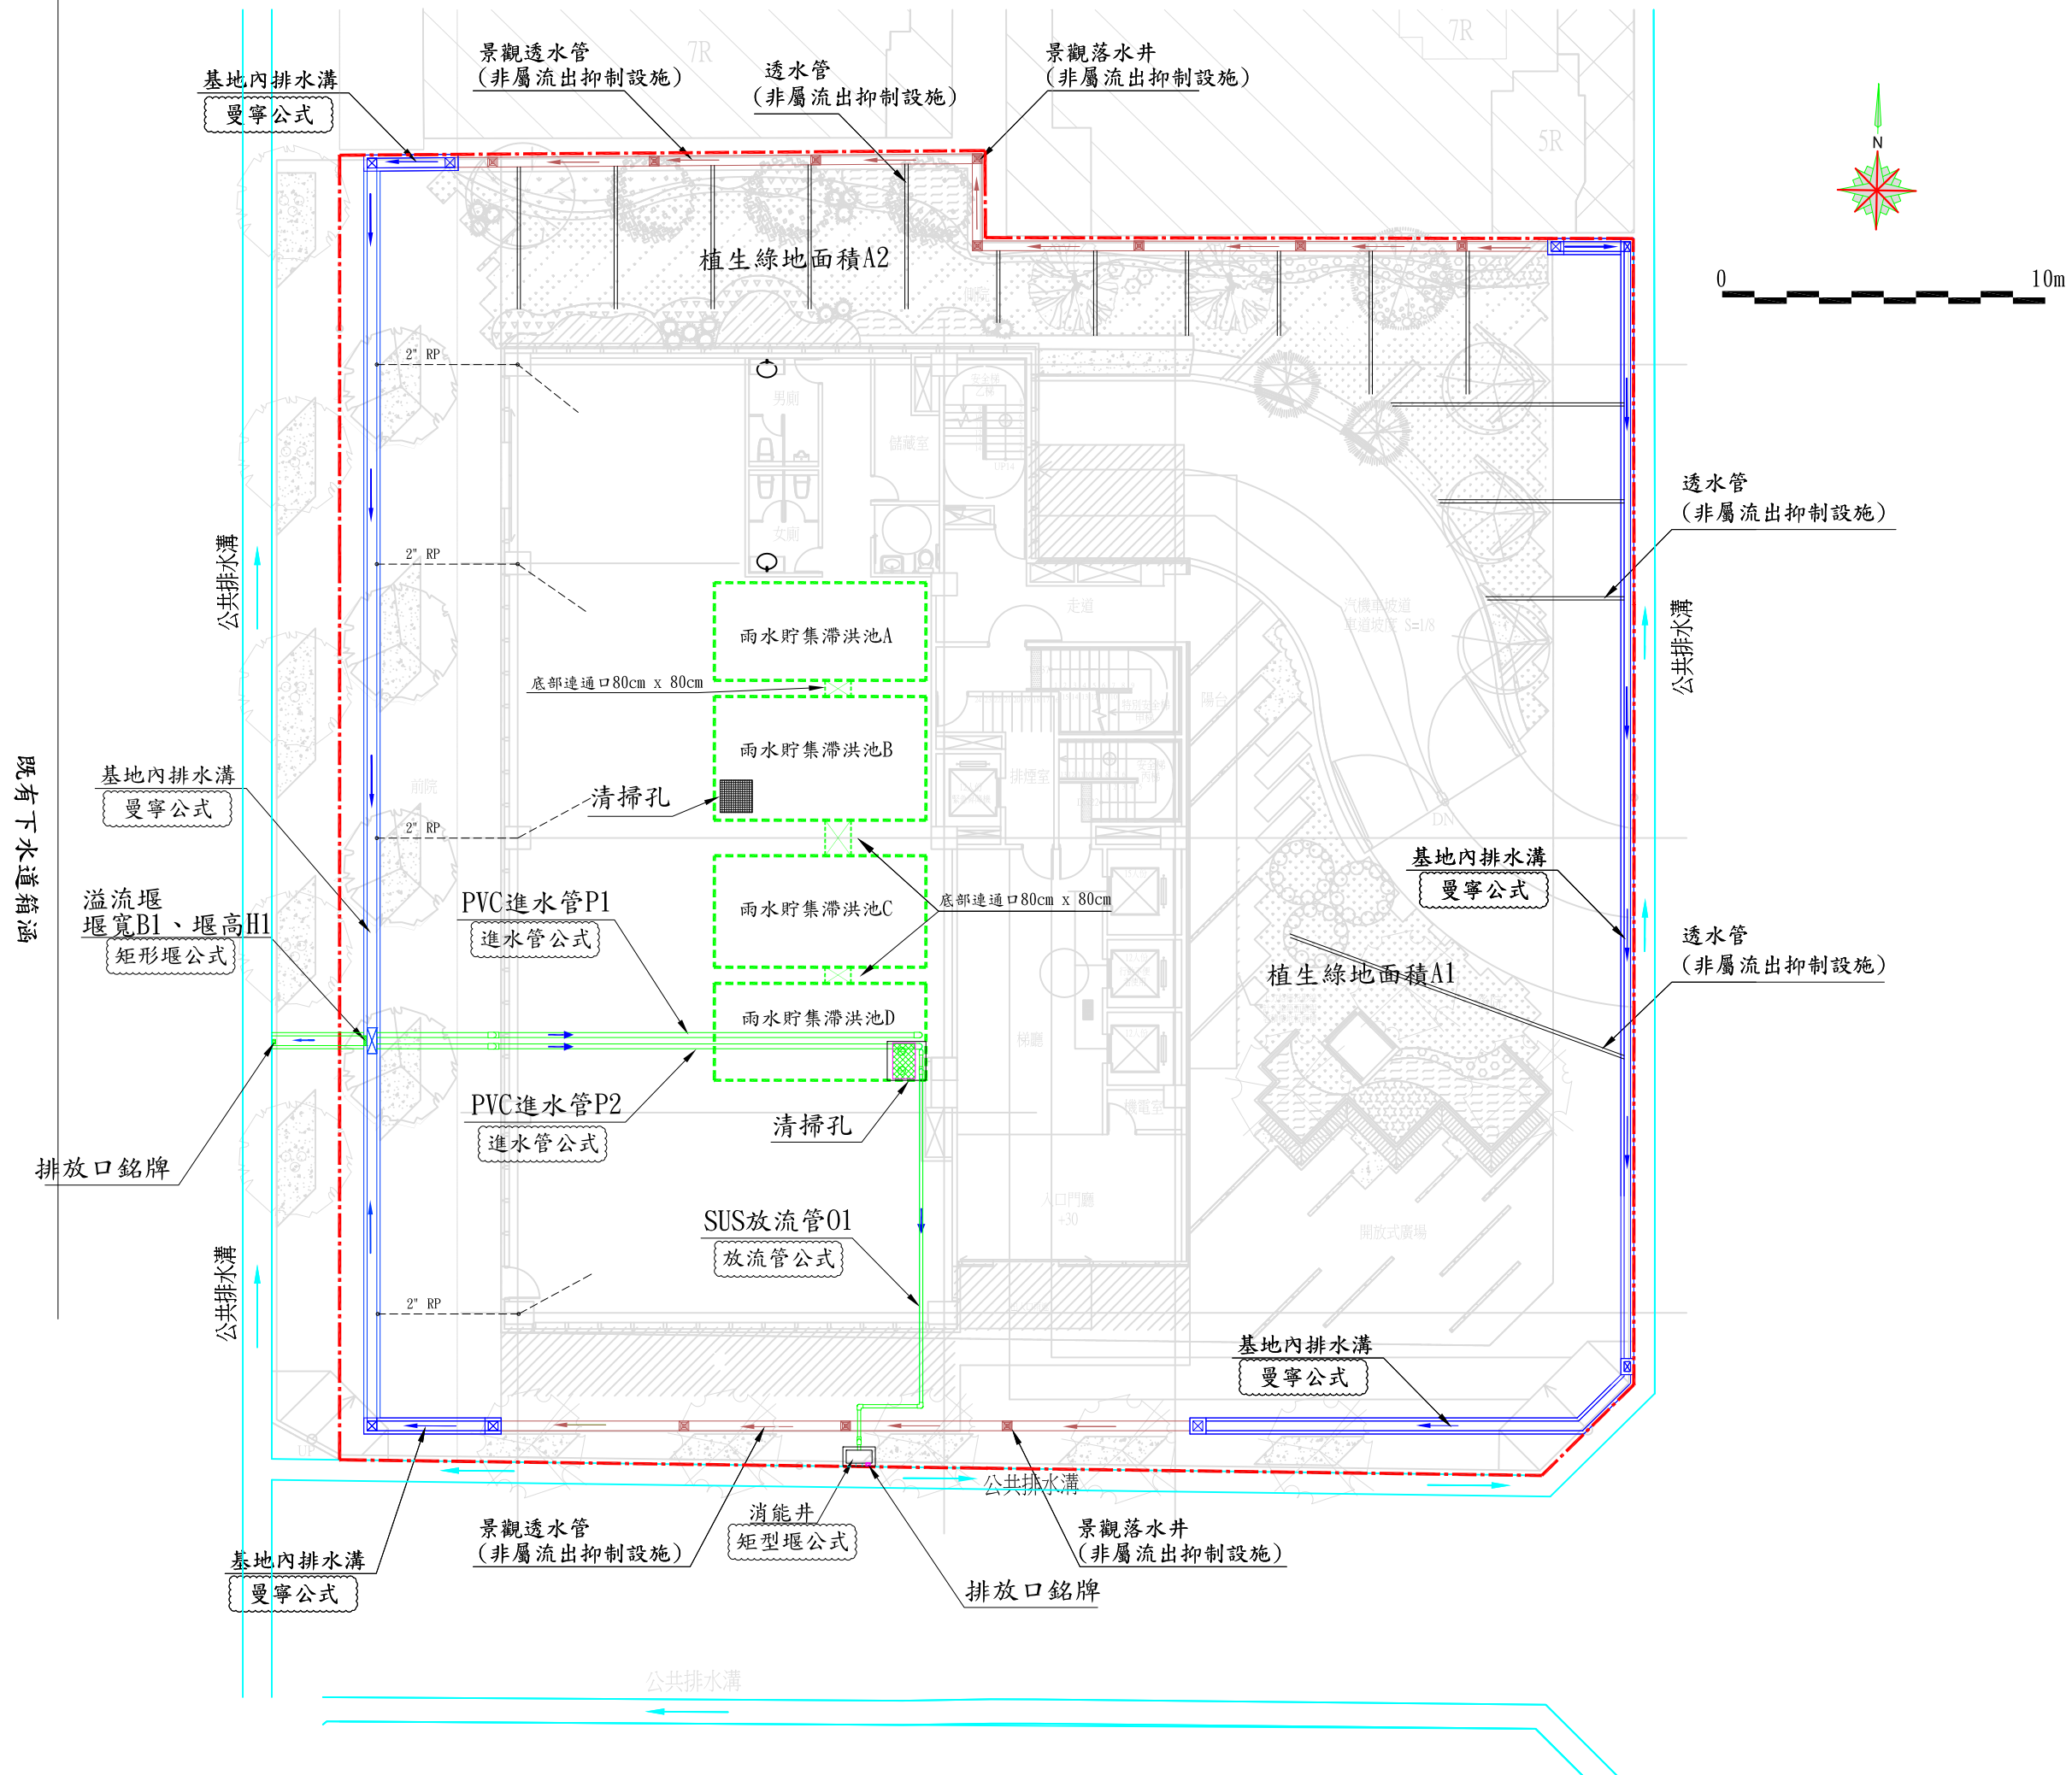

機械式排放
貯集滯洪池設計範例
(二)

日期	111.02.28
比例	1:200
核準	
校核	
繪圖	設計
業務號碼	
圖名	雨水貯集滯洪池配置圖
張號	圖號 12-5
簽章	

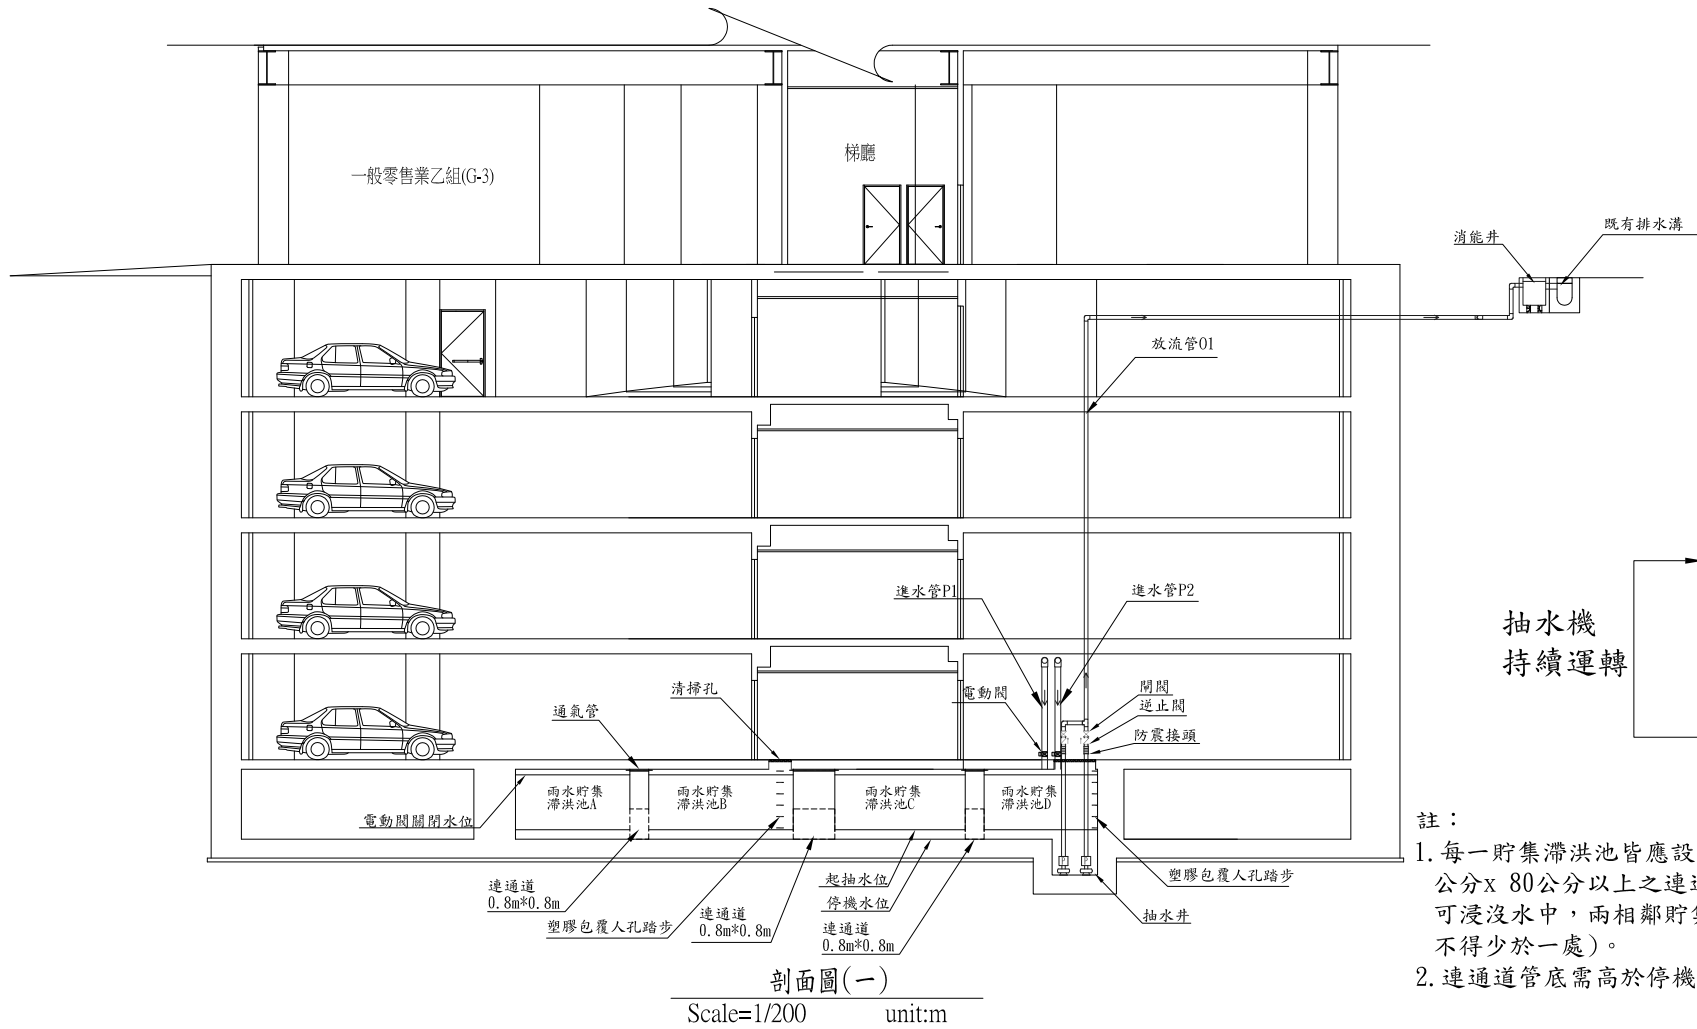

抽水機
持續運轉

水位下降至滯洪深度
一半，電磁閥開啟，
開始進水。

水位上升至停止水
位電磁閥關閉，停
止進水。

降雨逕流排入雨
水貯集滯洪池

水位上升至起抽水
位抽水機啟動抽水

抽水機
持續運轉


水位判斷

水位下降


水位下降至停機水
位抽水機關機




- 註：
1. 每一貯集滯洪池皆應設置清掃孔(或80公分x 80公分以上之連通孔，連通孔不可浸沒水中，兩相鄰貯集滯洪池清掃孔不得少於一處)。
 2. 連通道管底需高於停機水位。

貯集滯洪池抽水機運轉流程圖
N.T.S. unit:cm

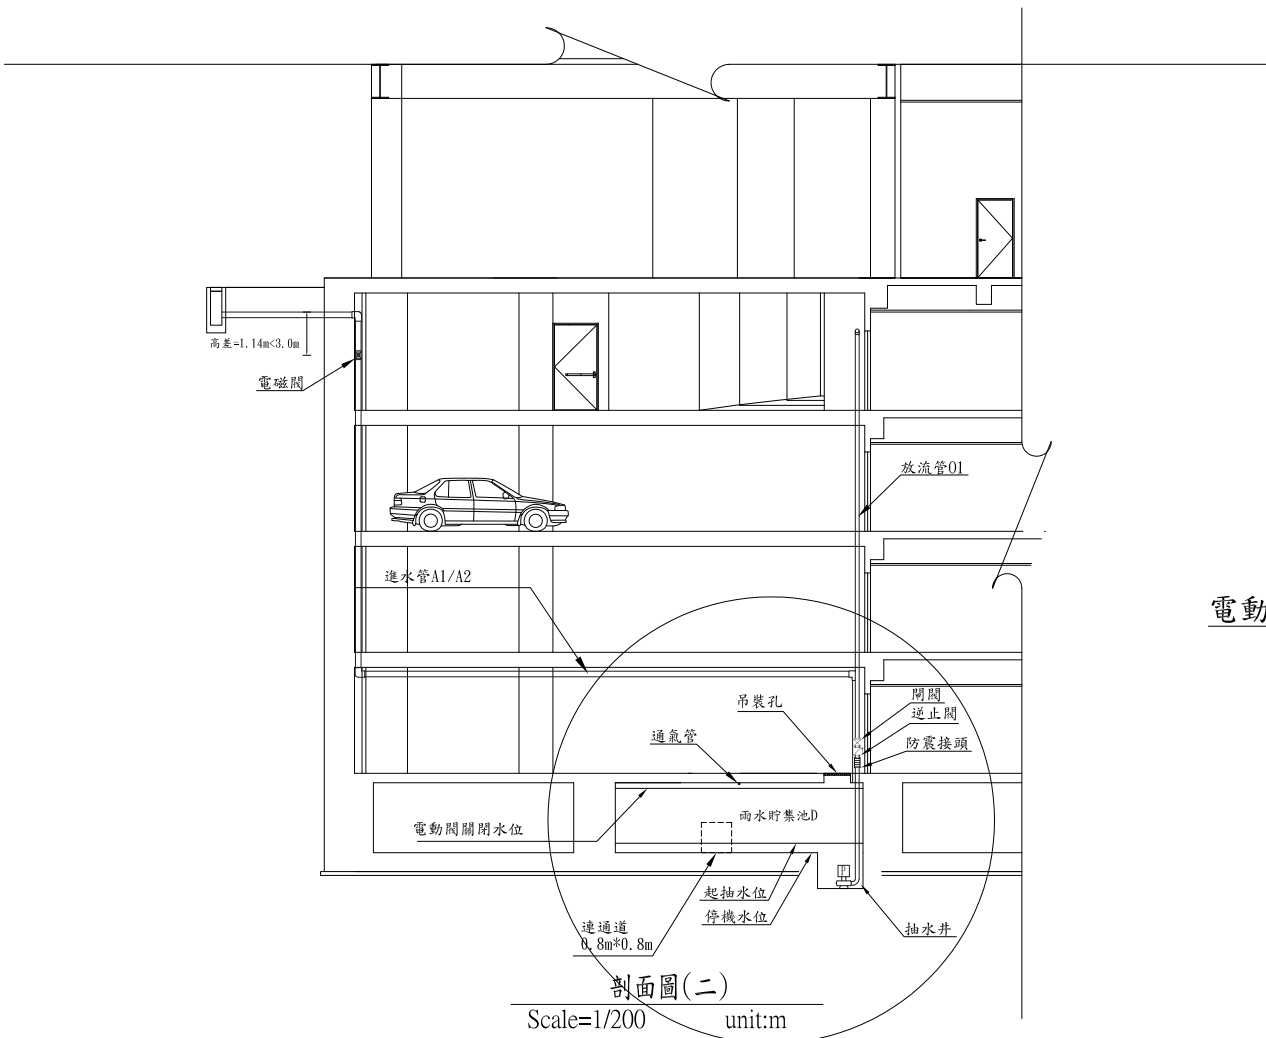

電動閥關閉水位

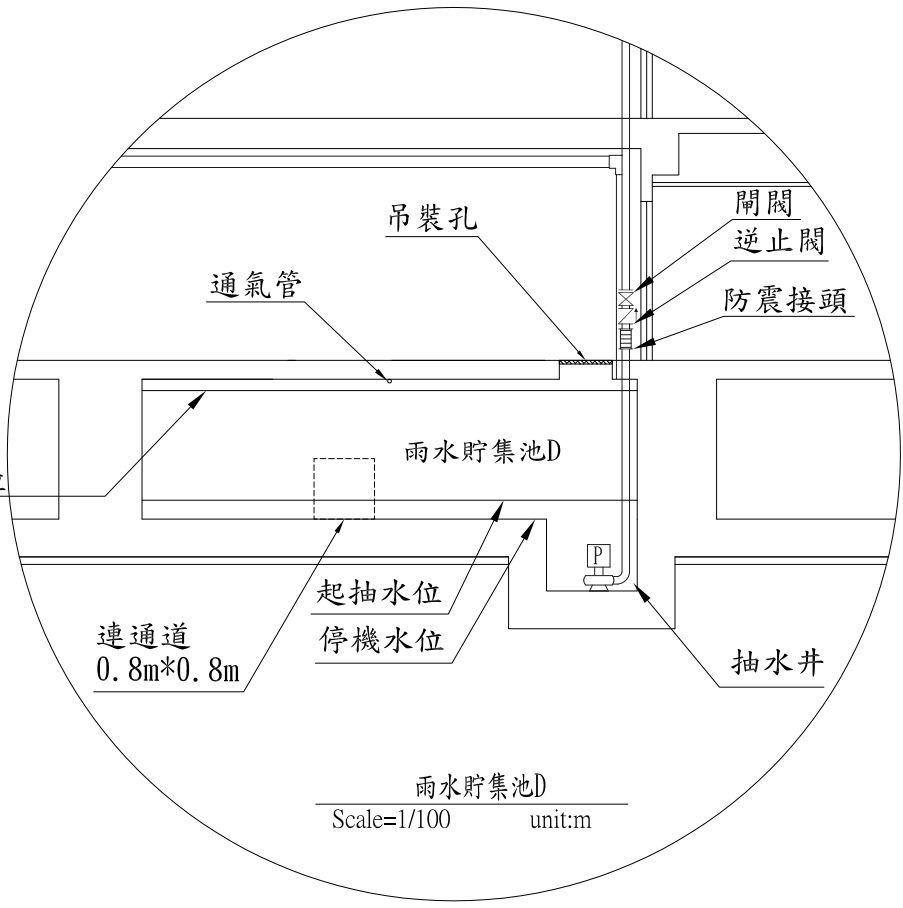

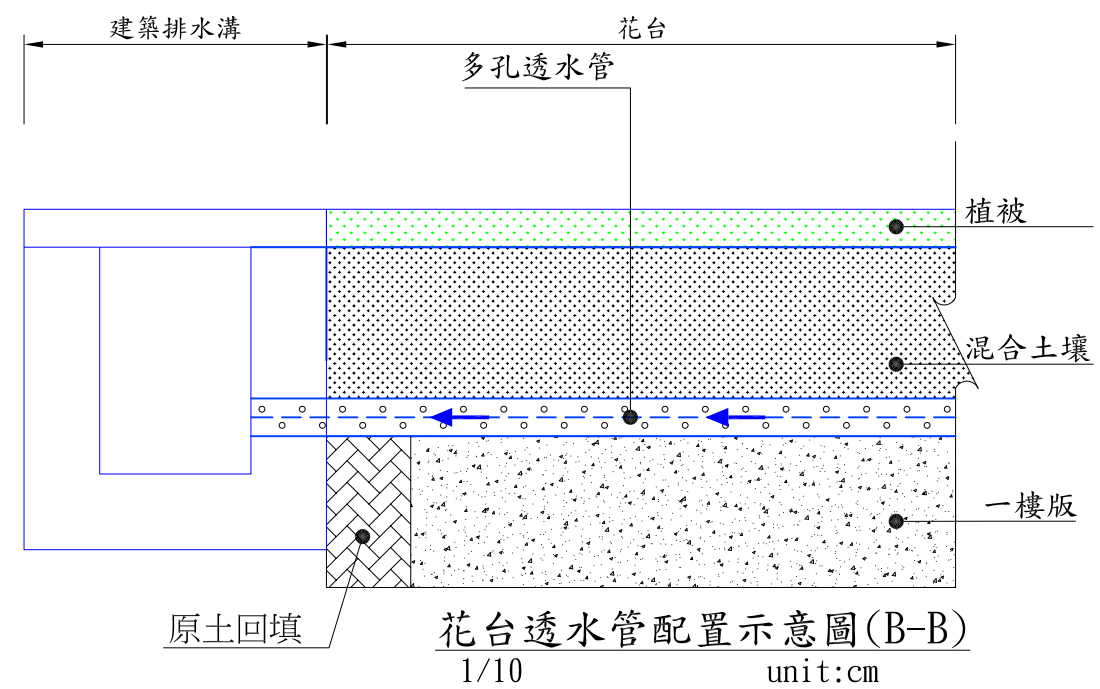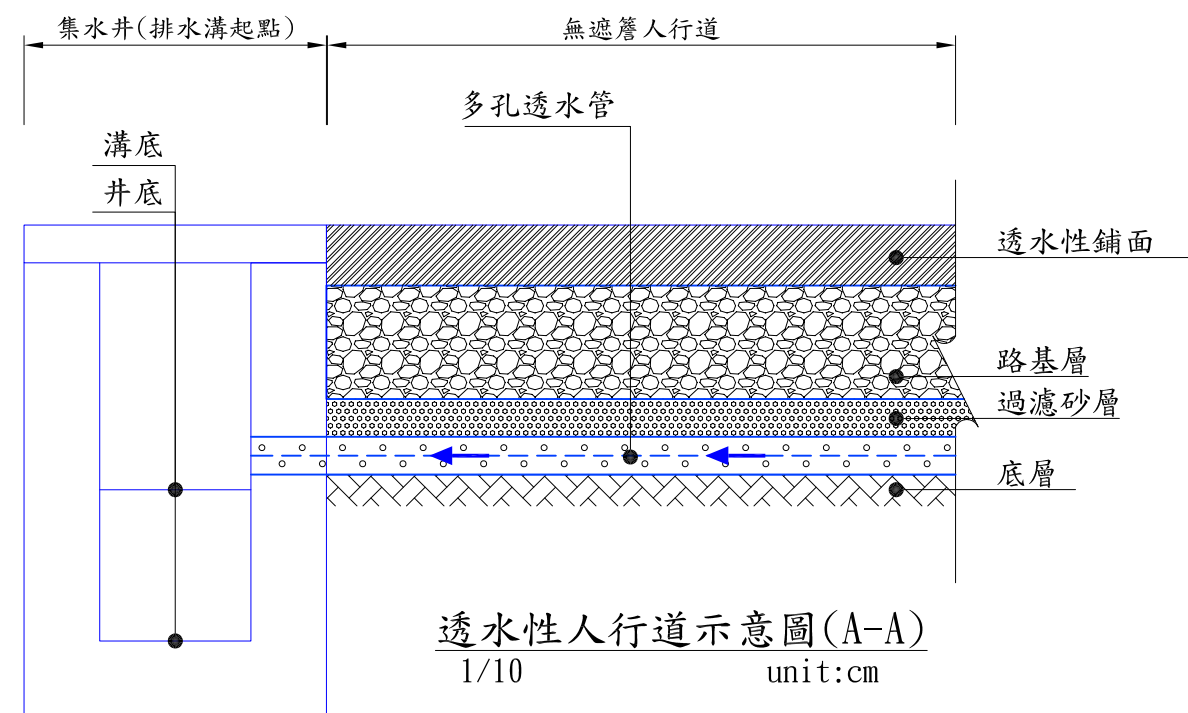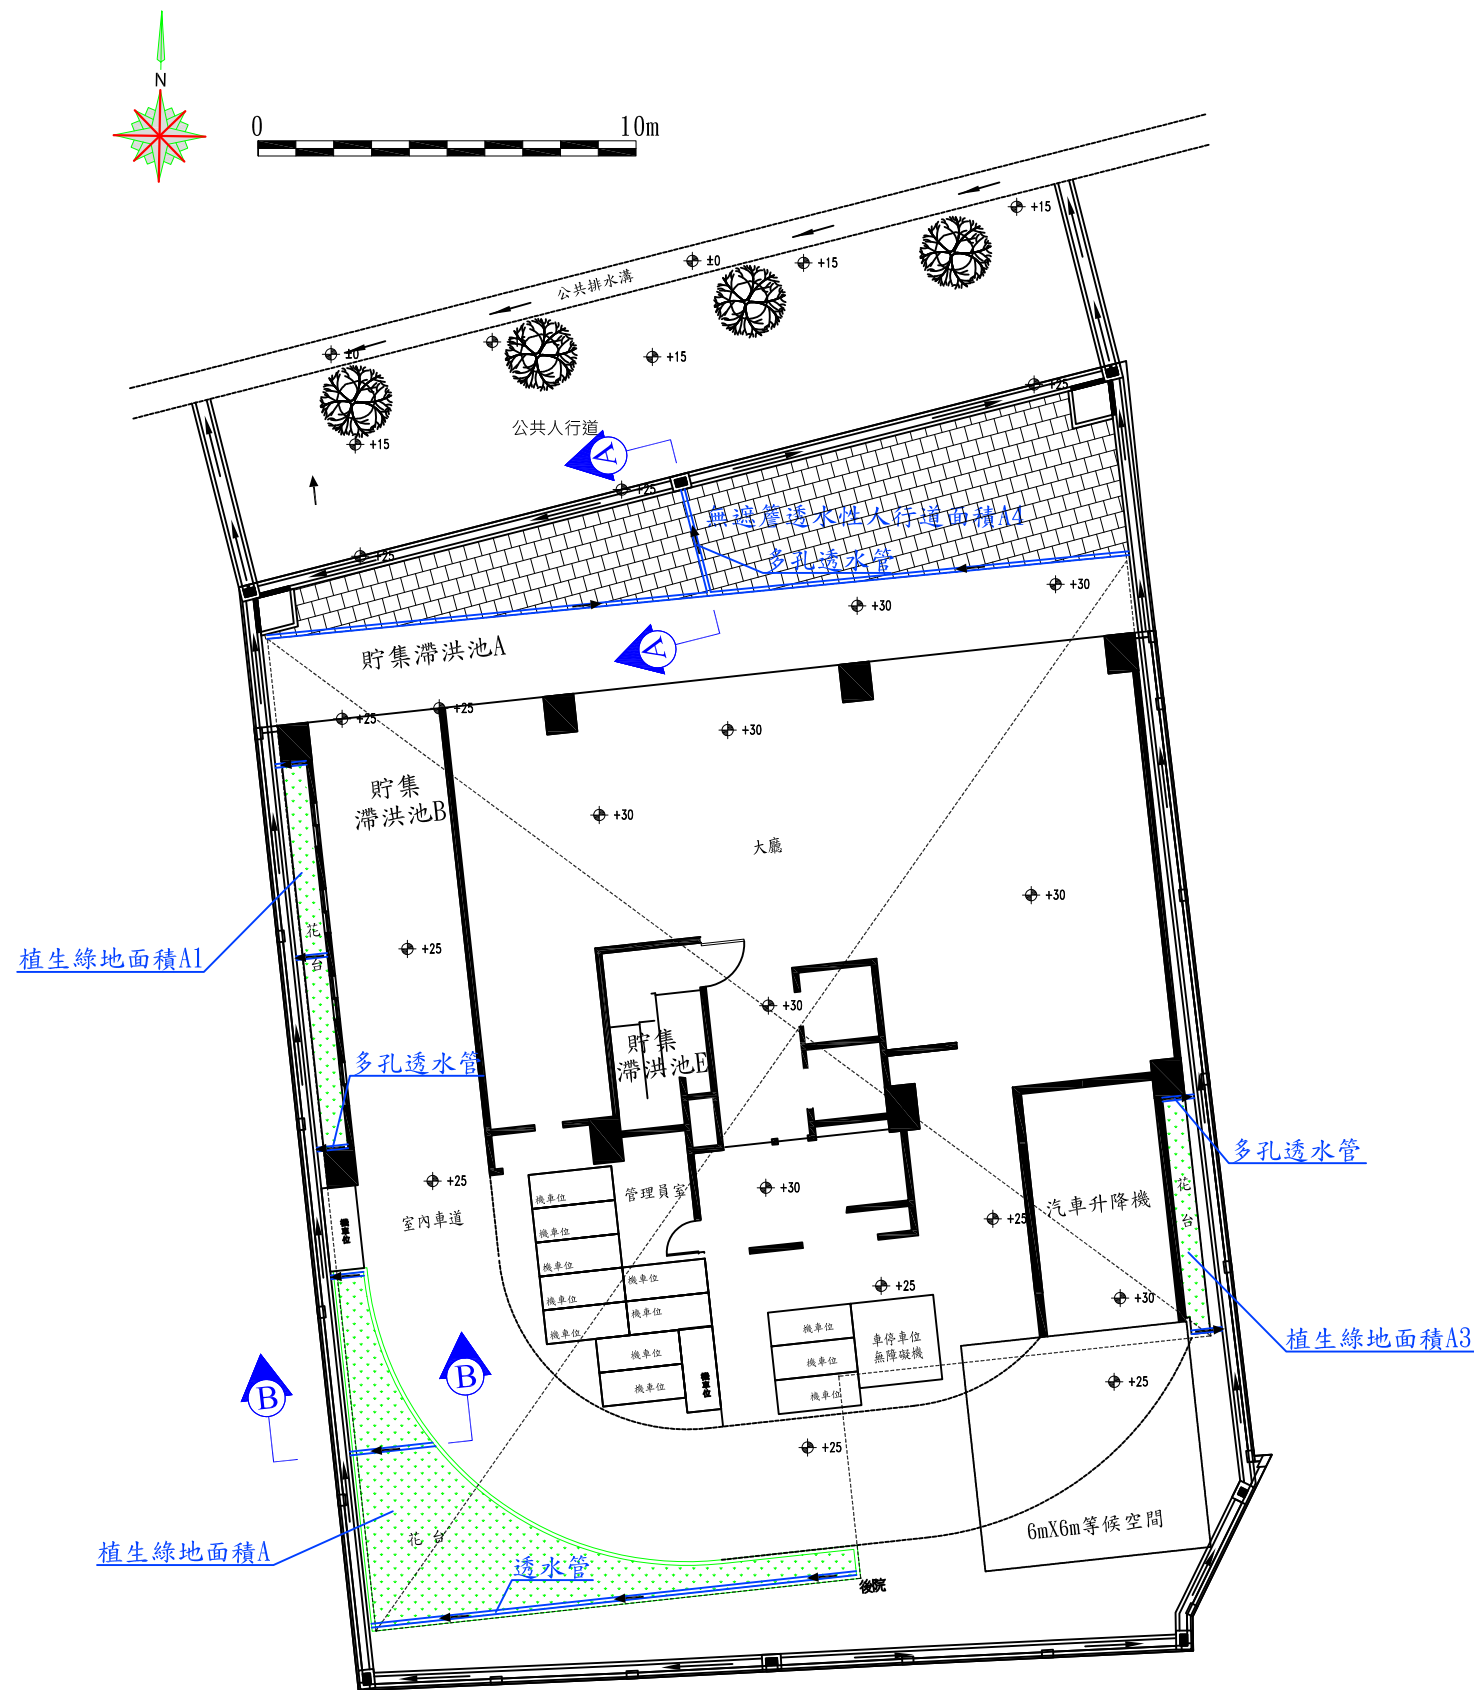

日期	111.02.28
比例	1:200
核準	
校核	
繪圖	設計
業務號碼	
圖名	雨水貯集滯洪池配置圖

張號	圖號 12-6
簽章	

結合保水、透水
貯集滯洪池設計範例
(二)

日期	111.02.28
比例	N. T. S.
核準	
校核	
繪圖	設計
業務號碼	
圖名	雨水貯集滯洪池配置圖

張號	圖號 12-7
簽章	

